



PROJETO	
CENTRO	
Planta Geral	
Arquitetura	
autor	Antônio Claudinei de Sousa Barbosa
projetista	Engenheiro Civil
escala	
data	
folha	02/10

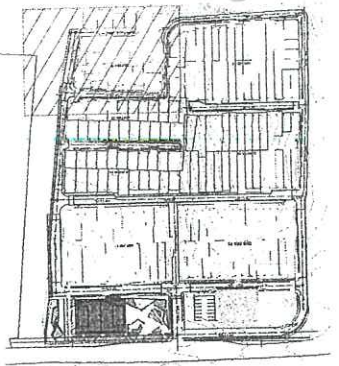




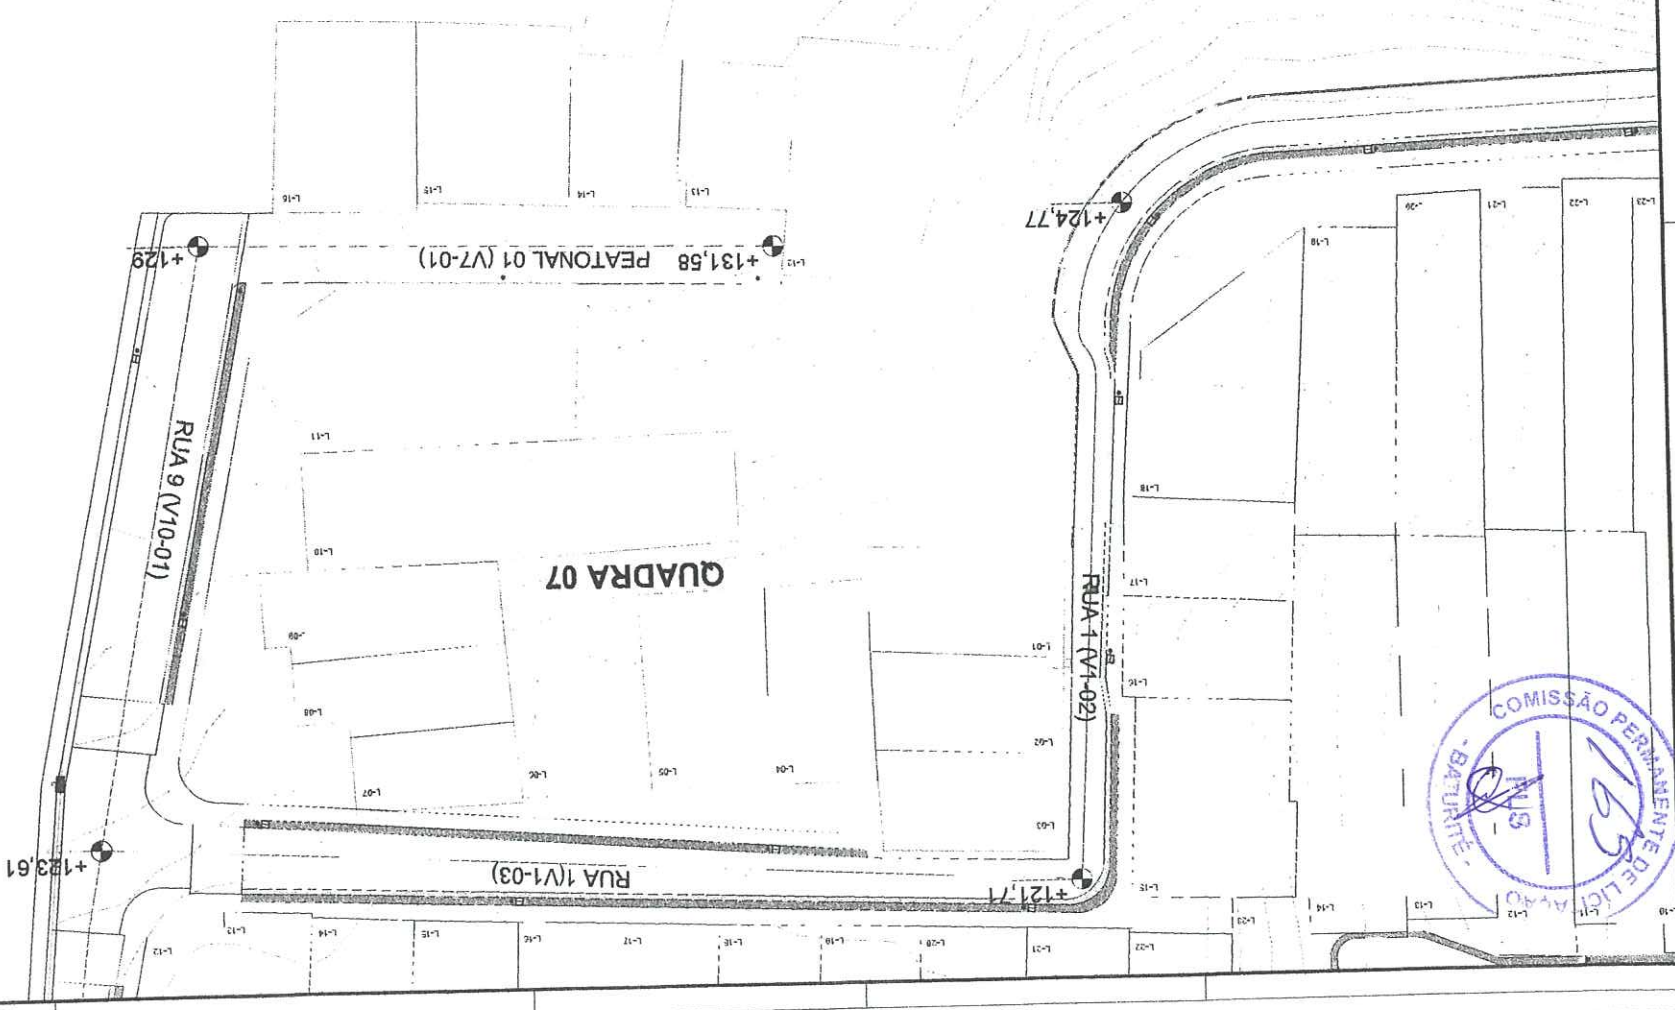


Antônio Claudinei de Sousa Barbosa
 Engenheiro Civil
 CREA-CE nº 352407

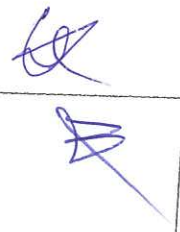



01 PLANTA - ENTORNO QUADRA 6 | BARRIO ALTO ALEGRE - BATURITÉ

02 MAPA CHAVE - AVENIDA SETE DE SETEMBRO - BATURITÉ

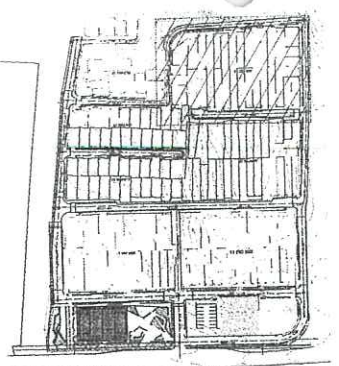

PROJETO DE REQUALIFICAÇÃO DE RUAS E PASSARELIS | BARRIO ALTO ALEGRE - BATURITÉ

CONTEÚDO


PLANTA GERAL


PROF. DR.º

Arquitetura

03/10


Antonio Claudio de Sousa Barbosa
Engenheiro Civil
CRECA-CE Nº 352A/07

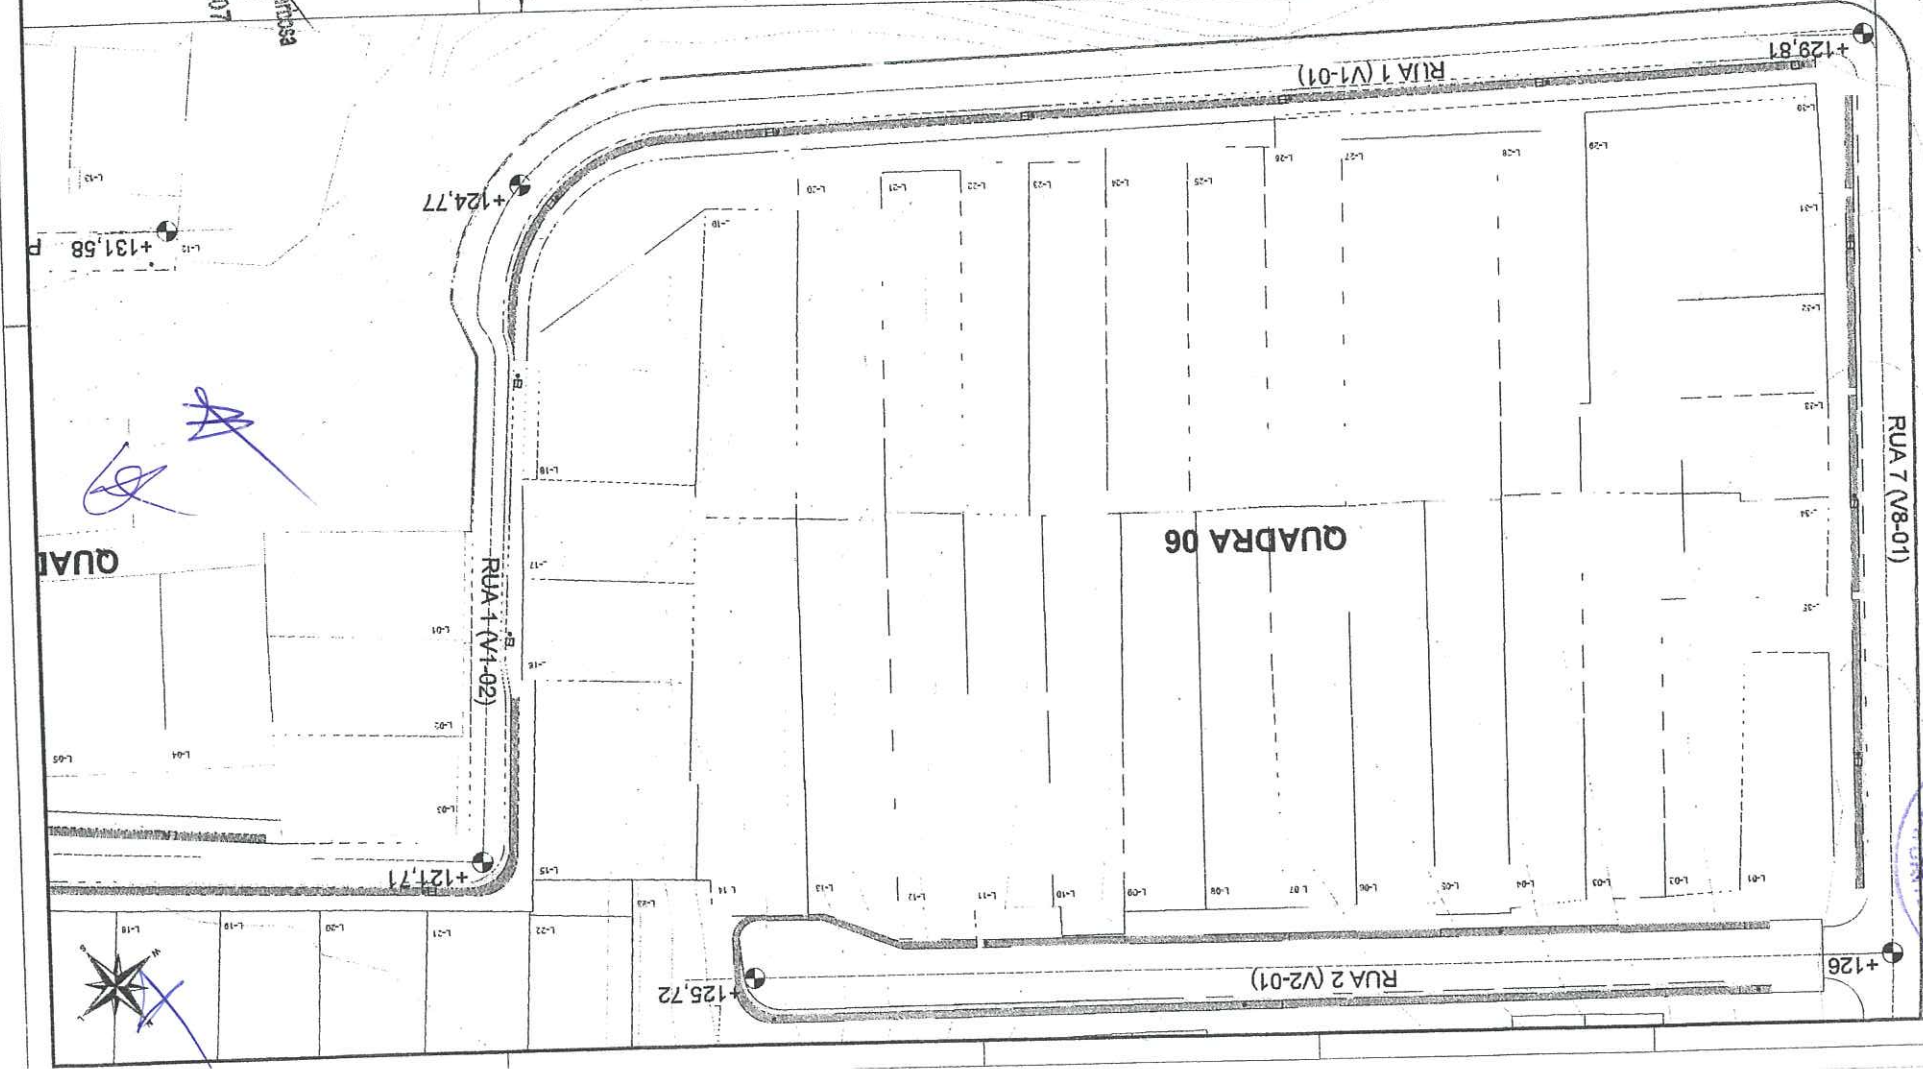

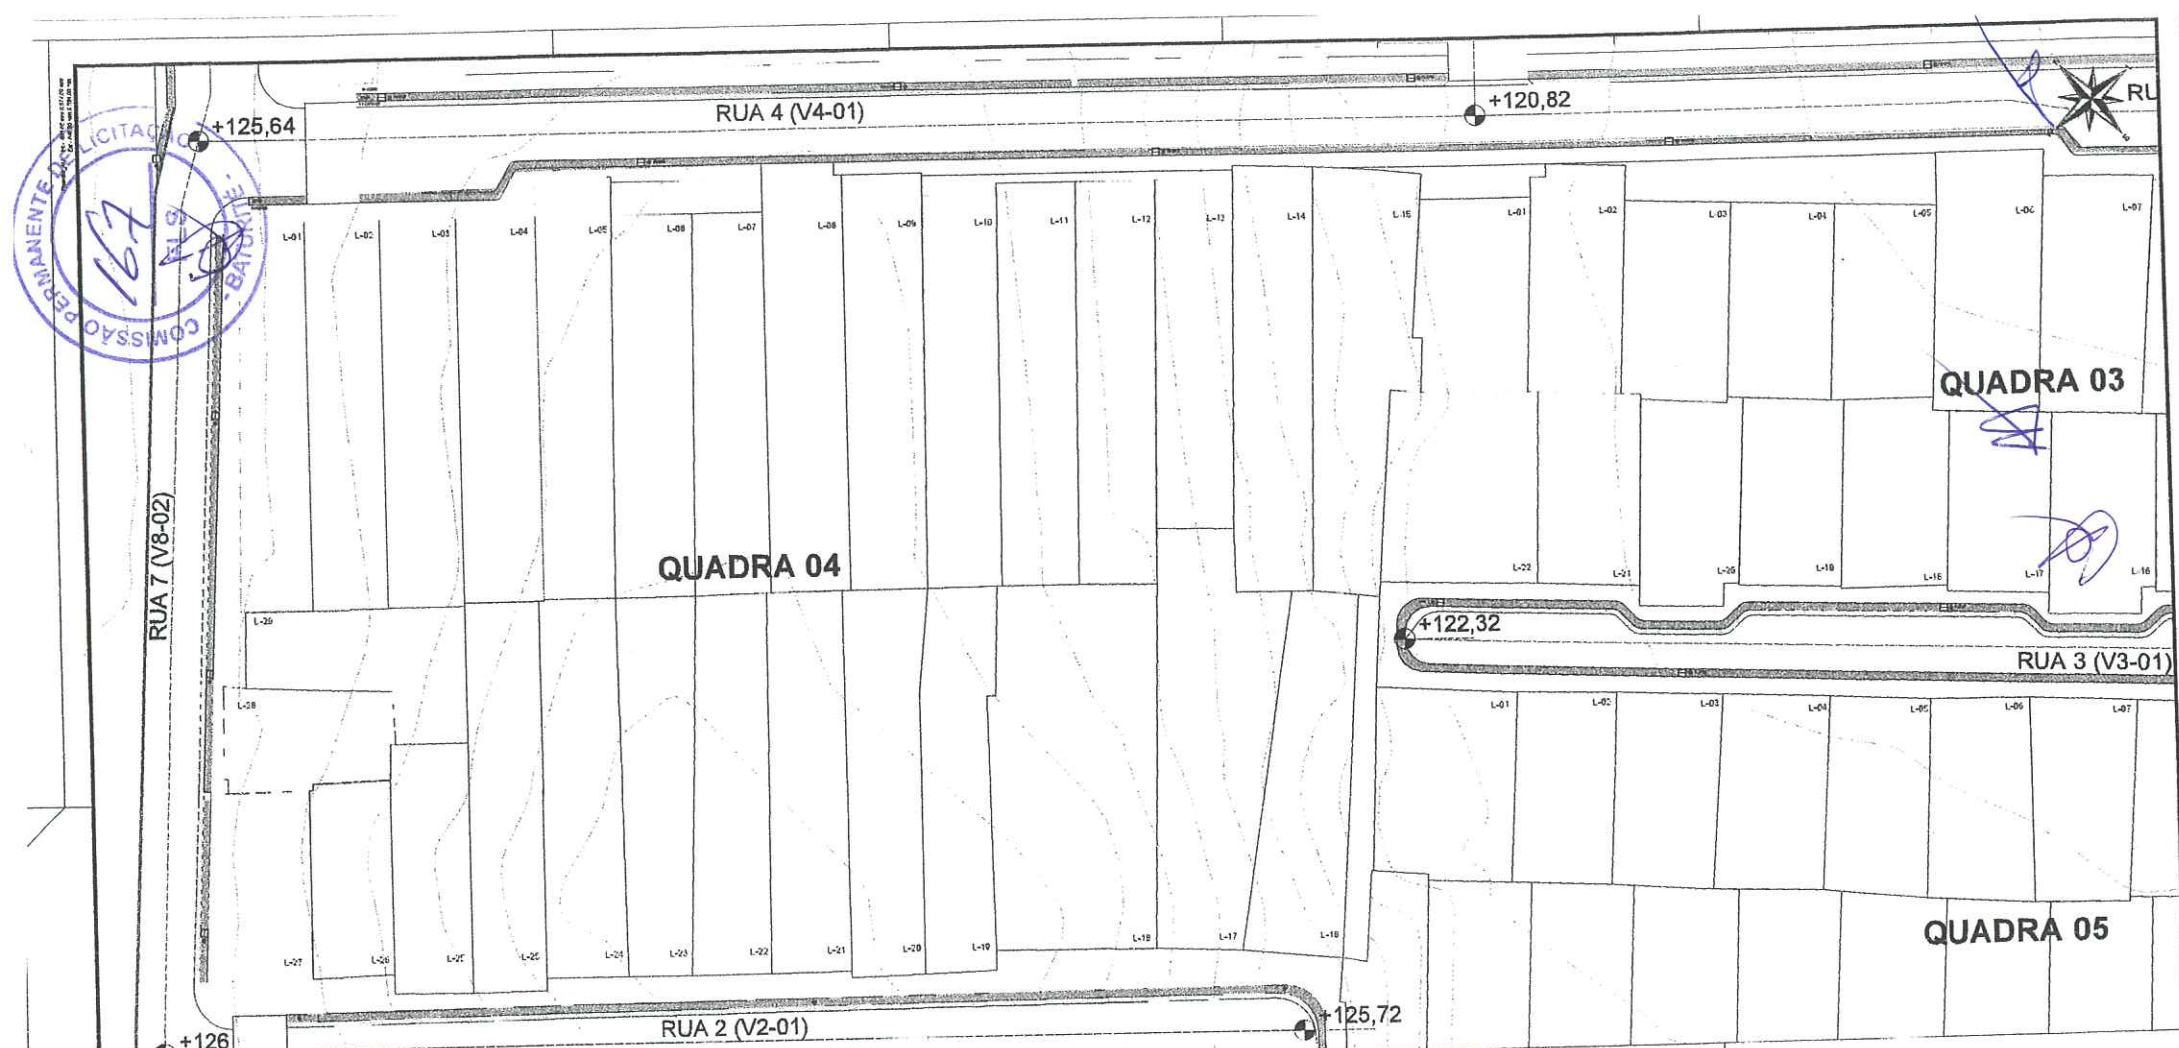



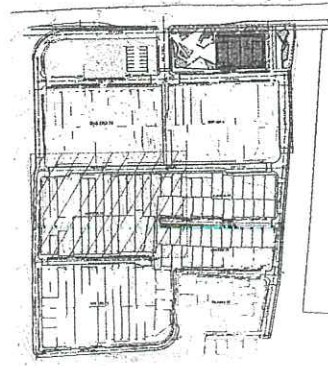

01 PLANTA - ENTORNO QUADRA 6 | BARRIO ALTO ALEGRE - BATURITÉ
ESCALA 1:500

Antônio Chardiney de Sousa Baturité
Engenheiro Civil
CREA-CE Nº 332407





02 MAPA CHAVE - AVENIDA SETE DE SETEMBRO - BATURITÉ
ESCALA 1:500

LEGENDA


-  FAIXA DE DOMÍNIO I. P.
-  DRENEGEM
-  TRANSFORMADOR
-  POSTE

PROJETO			
Projeto de reatificação de ruas e passeios Bairro Alto Alegre - Baturité			
CONTEÚDO			
Planta Geral			
PROJETADE	DATA	PROJETADE	DATA
Arquitetura			
PROJETADE	DATA	PROJETADE	DATA
ESP	11/13	ESP	11/13
PREFEITURA DE BATURITÉ			04/10

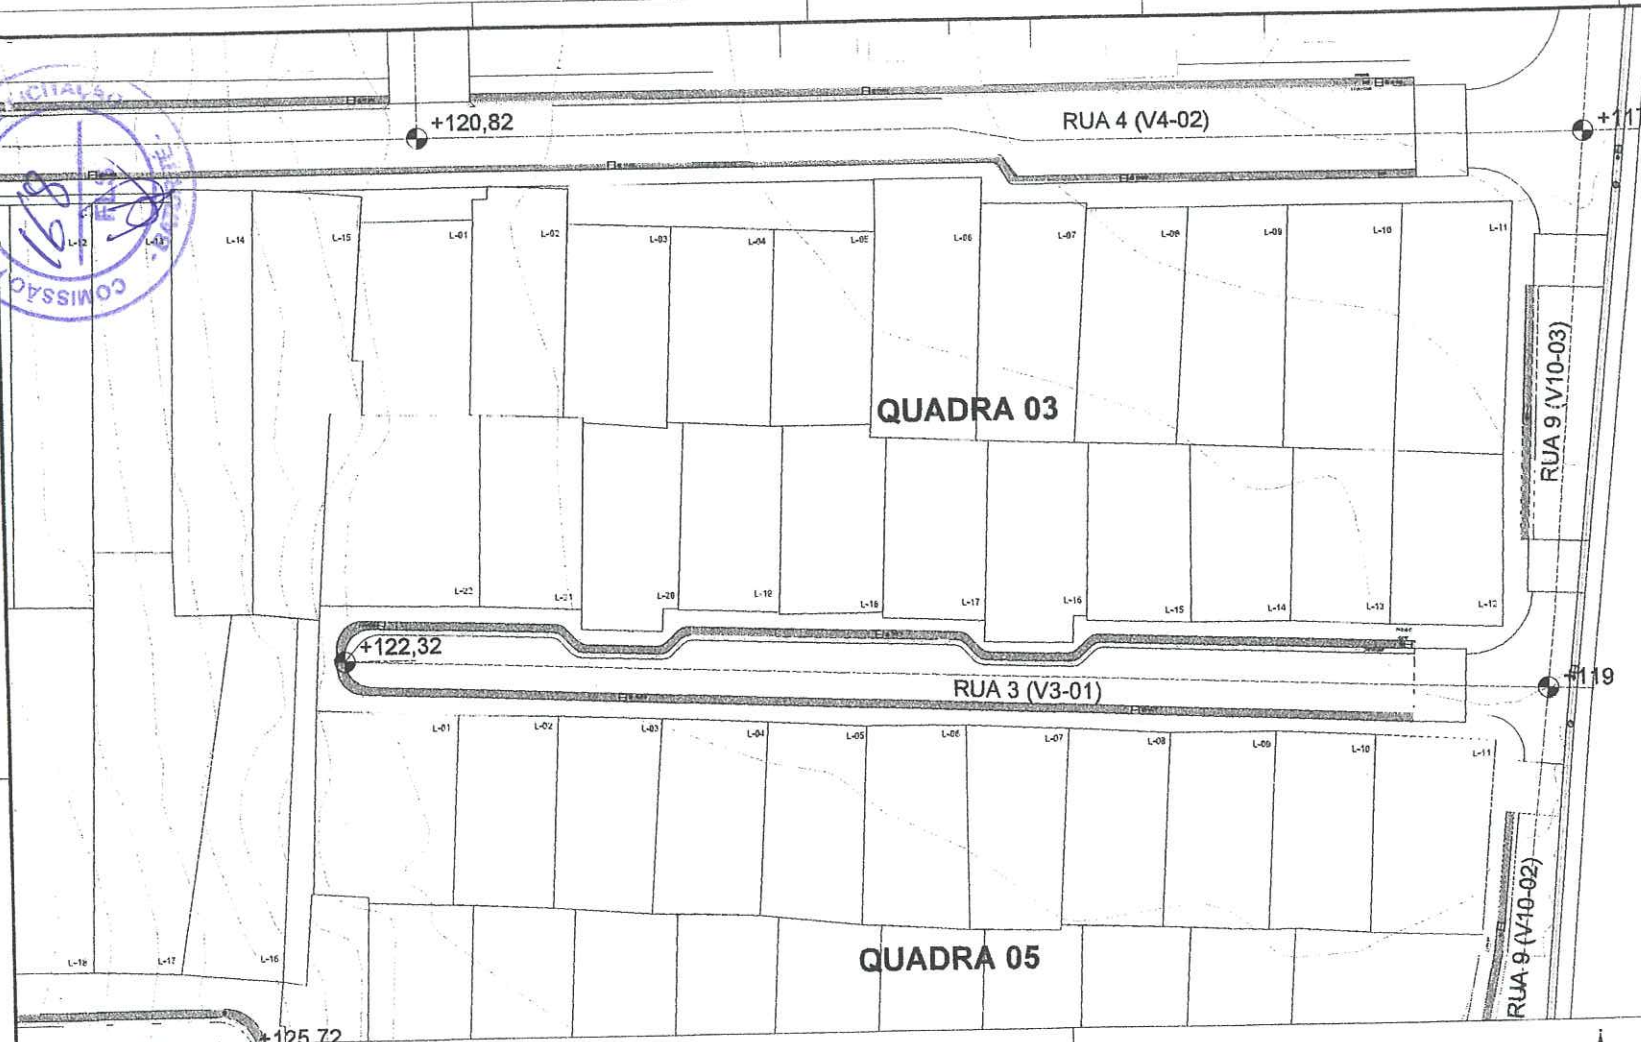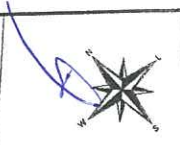



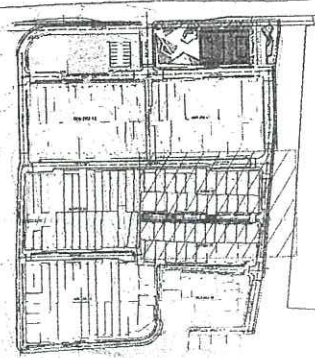

Antonio Claudinei de Sousa Barbosa
 Engenheiro Civil
 CREA-CE Nº 352407

01 PLANTA - ENTORNO QUADRA 6 | BARRIO ALTO ALEGRE - BATURITÉ
 ESCALA 1:500




02 MAPA CHAVE - AVENIDA SETE DE ABRIL - BARRIO ALTO ALEGRE - BATURITÉ
 ESCALA 1:500

LEGENDA


-  FAIXA DE DOMINIO I. P.
-  DRENEGEM
-  TRANSFORMADOR
-  POSTE

PROJETO			
Projeto de requalificação de ruas e passeios Bairro Alto Alegre - Baturité			
CONTEUDO			
Planta Geral			
AUTORIA			
Arquitetura			
PREFEITURA DE BATURITÉ			05/10

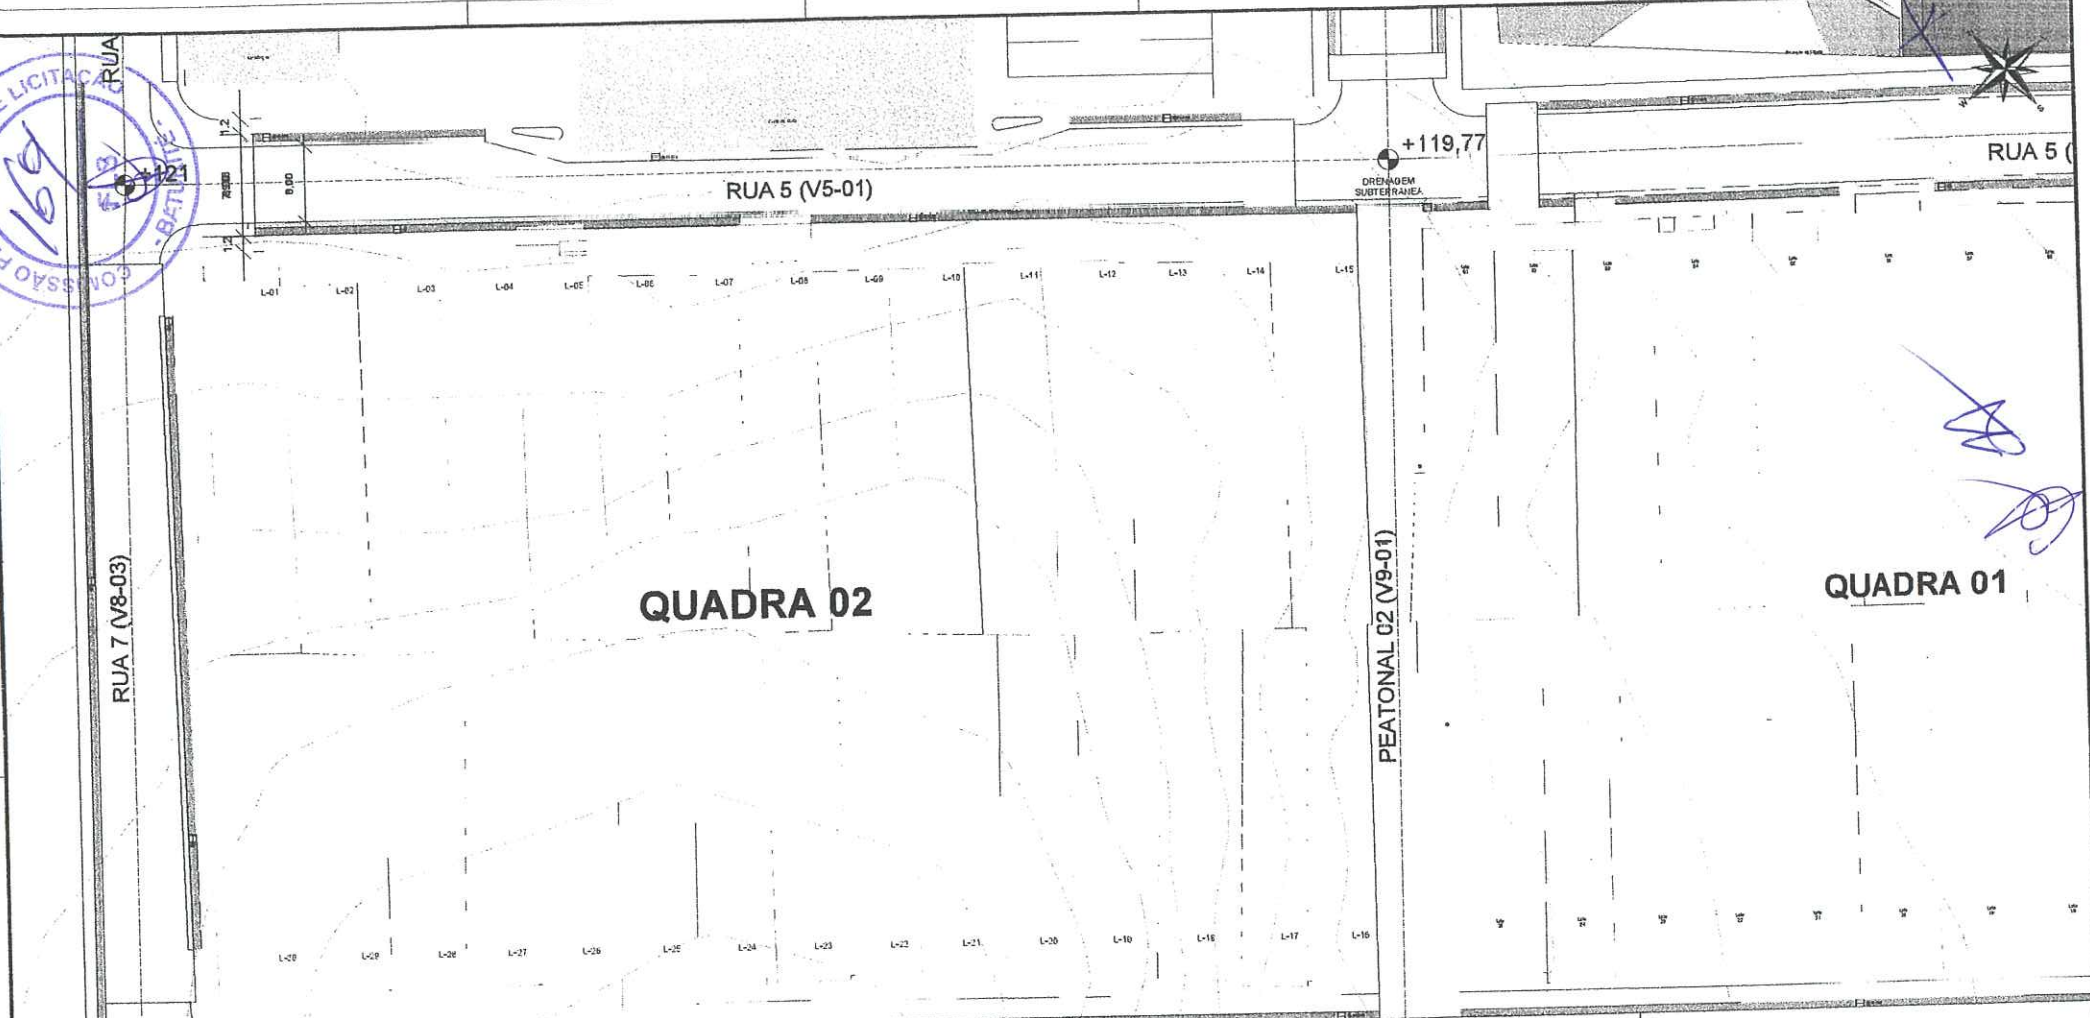


01 PLANTA - ENTORNO QUADRA 6 | BARRIO ALTO ALEGRE - BATURITÉ
ESCALA 1:100

Antonio Claudney de Siqueira Barbosa
Engenheiro Civil
CREA-CE 352407

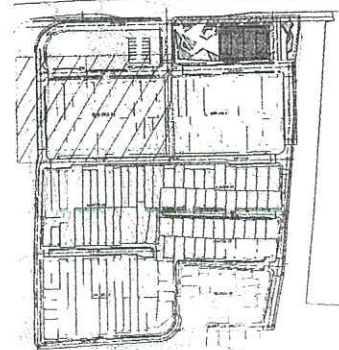

LEGENDA

-  FAIXA DE DOMINIO I. P.
-  DRENAGEM
-  TRANSFORMADOR
-  POSTE

PROJETO			
Projeto de requisição de ruas e passos Bairro Alto Alegre - Baturité			
CONTEÚDO			
Planta Geral			
AUTOR		ARQUITETA	
ASSINADA	FUNÇÃO	ASSINADA	FUNÇÃO
	ARQ		ARQ
PREFEITURA DE BATURITÉ		06/10	



RU

+119,77

DRENAÇÃO SUBTERRÂNEA

RUA 5 (V5-02)

+115



PEATONAL 02 (V9-01)

QUADRA 01

RUA 9 (V10-04)


L-12 L-13 L-14 L-15

L-16 L-17 L-18 L-19

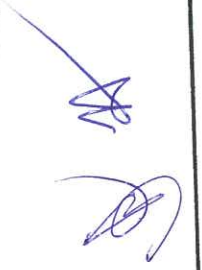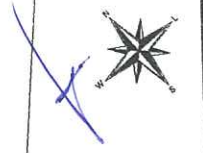

01 PLANTA - ENTORNO QUADRA 6 | BARRIO ALTO ALEGRE - BATURITÉ
ESCALA 1:500

Antonio Claudinei de Sousa Barbosa
Engenheiro Civil
CREA/CE Nº 352407

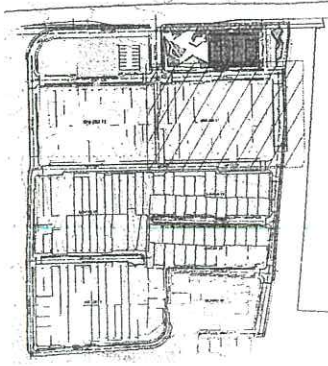




02 MAPA CHAVE - AVENIDA SETE DE ABRIL - BATURITÉ
ESCALA 1:500

LEGENDA

- FAIXA DE DOMÍNIO I. P.
- DRENEGEM
- TRANSFORMADOR
- POSTE


PROJETO			
Projeto de requisição de ruas e passeios Bairro Alto Alegre - Baturité			
CONTÉUDO			
Planta Geral			
AUTORIA		Arquitetura	
PREFEITURA DE BATURITÉ			07/10

Projeto de Engenharia Civil

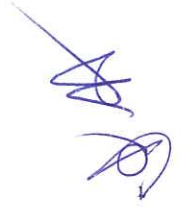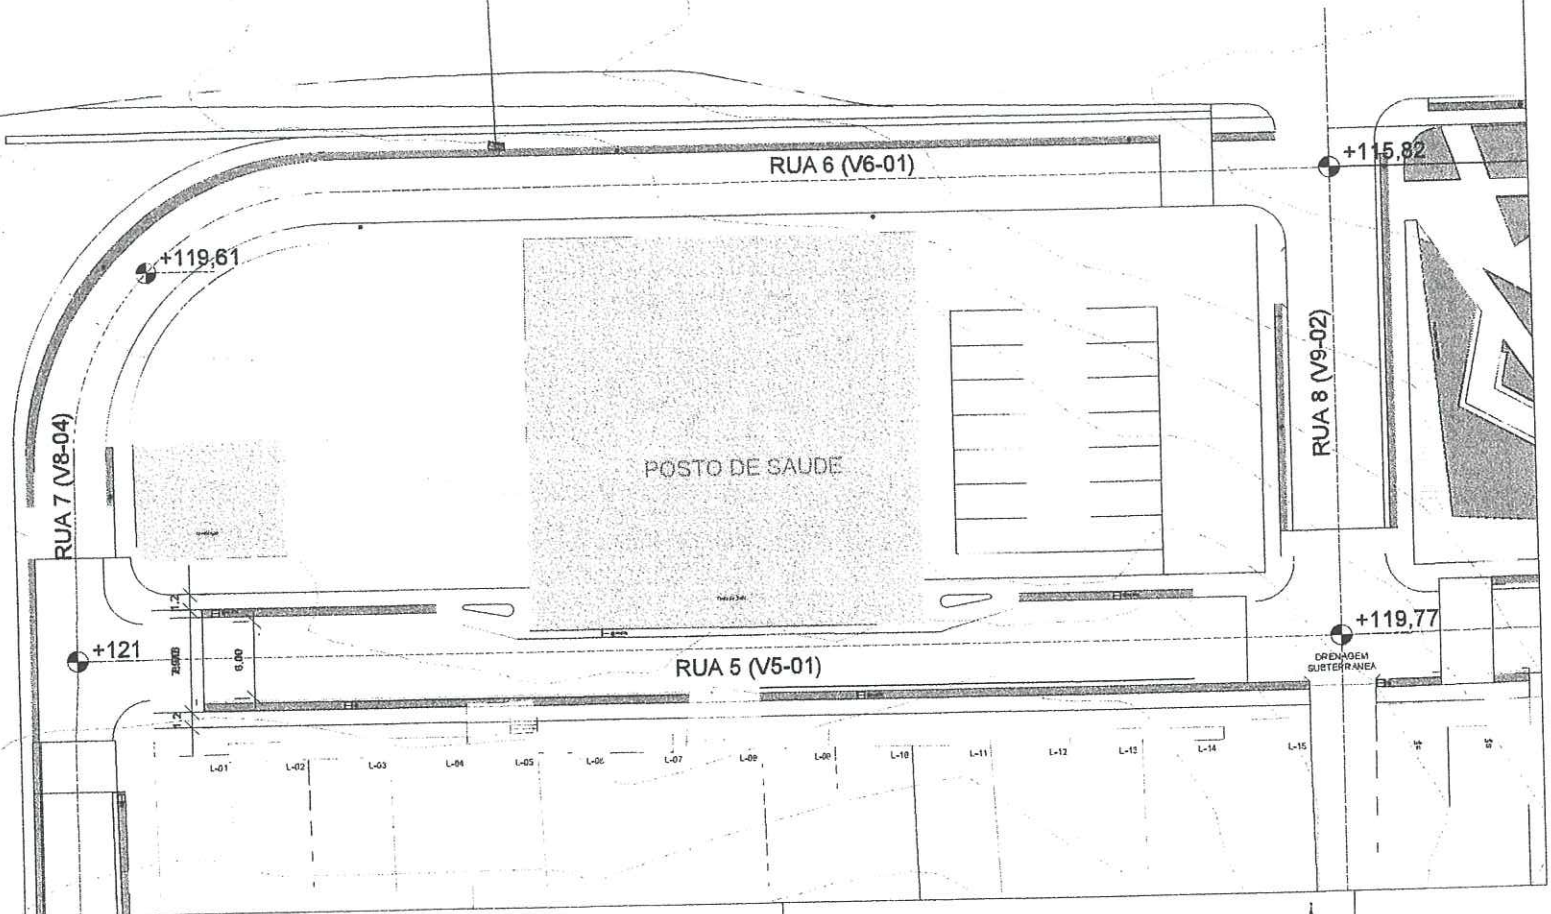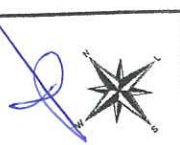



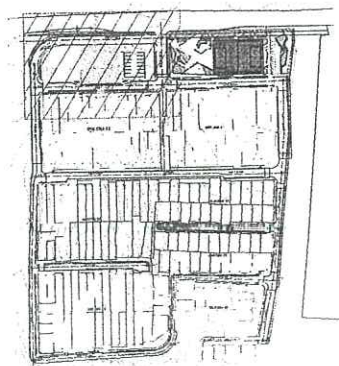

01 PLANTA - ENTORNO QUADRA 6 | BARRIO ALTO ALEGRE - BATURITÉ
ESCALA 1:500

Antonio Claudney de Sousa Barbosa
Engenheiro Civil
CREA/CE Nº 352A07






02 MAPA CHAVE - AVENIDA SETE DE SETEMBRO - BATURITÉ
ESCALA 1:500

LEGENDA




-  FAIXA DE DOMÍNIO I. P.
-  DRENEGEM
-  TRANSFORMADOR
-  POSTE

PROJETO				
Projeto de regularização de ruas e passeios Bairro Alto Alegre - Baturité				
CONTEÚDO				
Planta Geral				
	08			
PREFECIURA DE BATURITÉ				08/10


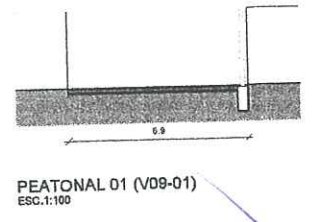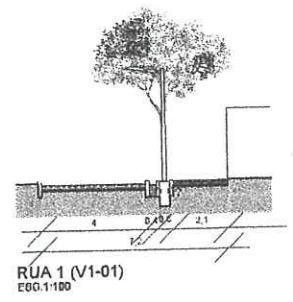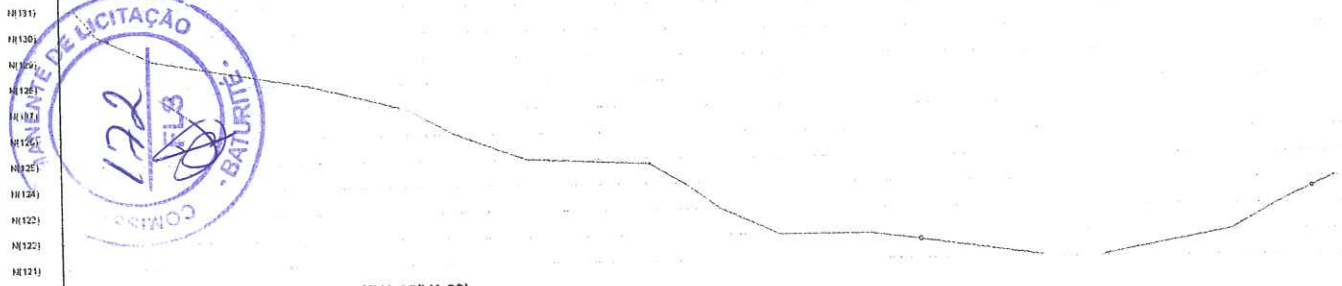

PERFIL LONGITUDINAL | RUA 1 (V1-01|V1-02|V1-03)
----- NATURAL

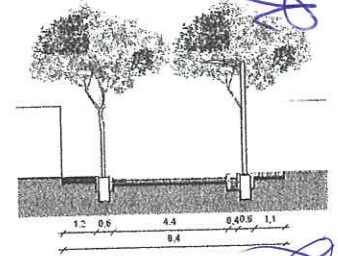
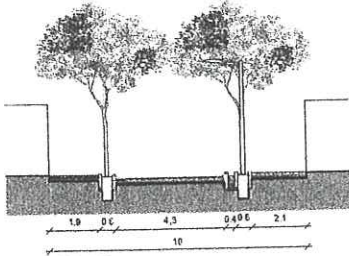
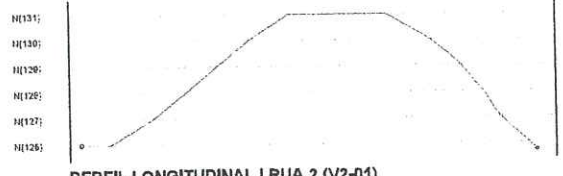


PERFIL LONGITUDINAL | RUA 3 (V3-01)
----- NATURAL

PERFIL LONGITUDINAL | RUA 2 (V2-01)
----- NATURAL

RUA 2 (V2-01)
ESC. 1:100

RUA 3 (V3-01)
ESC. 1:100

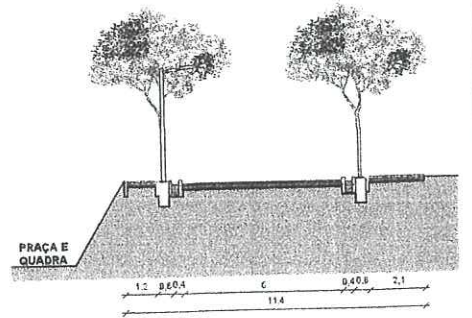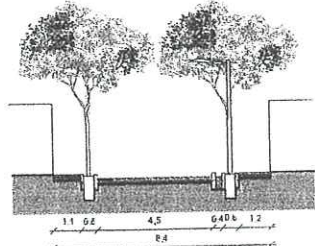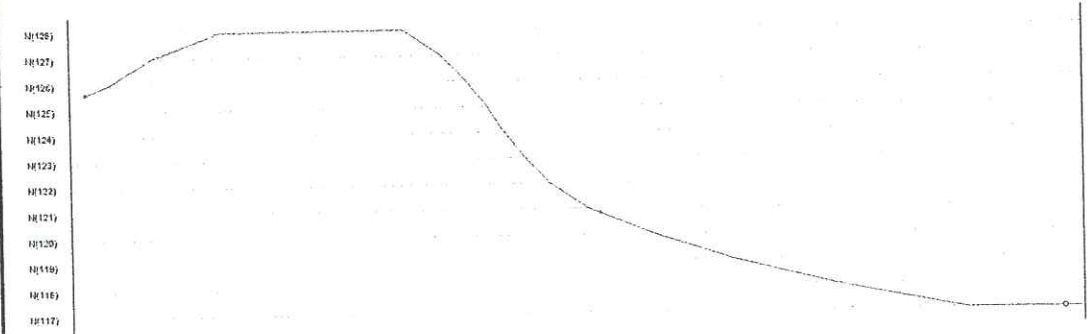


PERFIL LONGITUDINAL | RUA 4 (V4-01|V4-02)
NATURAL -----

RUA 4 (V4-01)
ESC. 1:100

RUA 5 (V5-02)
ESC. 1:100

OBV. CORTES TRANSVERSAIS APRESENTADOS REPRESENTAM PARCIALMENTE A CAIXA DE RUA, ENTENDENDO QUE TRATA-SE DE VIAS PRE-EXISTENTE TENDO VARIAÇÕES.

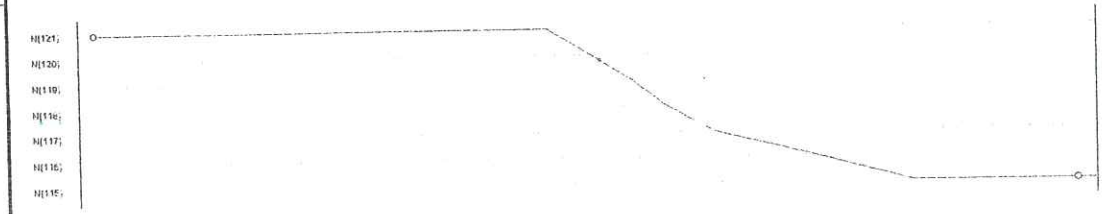

PERFIL LONGITUDINAL | RUA 5 (V5-01|V5-02)
----- NATURAL

PEATONAL 01 (V7-01)
----- NATURAL

Antônio Claudiney de Sousa Barbosa
Engenheiro Civil
CREA-CE Nº 352407


PROJETO			
Projeto de requisição de ruas e passeios Bairro Alto Alegre - Baturité			
CONTEÚDO			
CORTE DETALHE DE VIA			
COORDENADOR GERAL	PROJETA	ELABORA	DATA
	Arquitetura		
PREFEITURA DE BATORITÉ			09/10




PERFIL LONGITUDINAL | RUA 6 (V6-01)
----- NATURAL




PERFIL LONGITUDINAL | RUA 8 (V8-01 | V8-02)
----- NATURAL

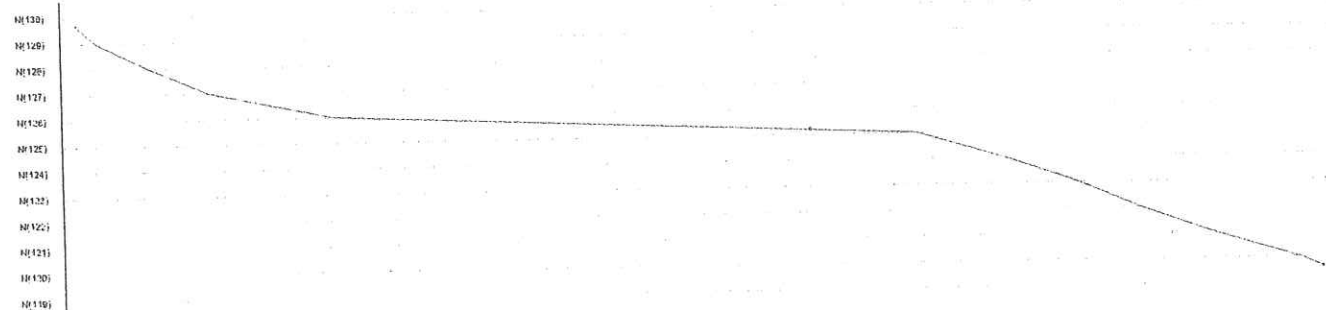


PERFIL LONGITUDINAL | RUA 7 (V8-01 | V8-02 | V8-03)
----- NATURAL

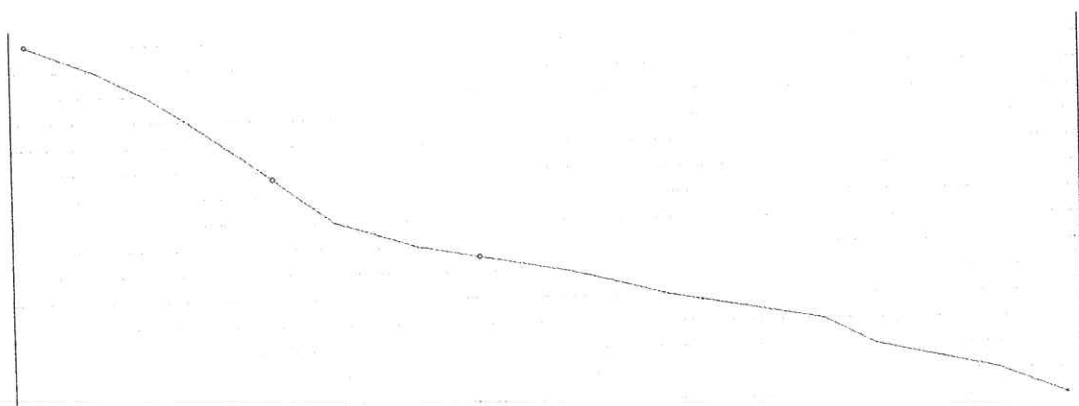


PERFIL LONGITUDINAL | RUA 9 (V10-01 | V10-02 | V10-03 | V10-04)
----- NATURAL

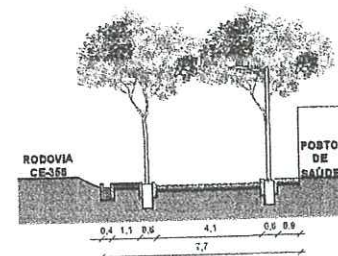


RUA 6 (V6-01)
ESC. 1:100

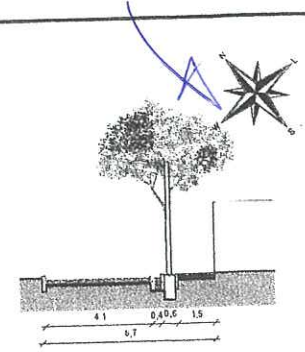


RUA 7 (V8-01)
ESC. 1:100

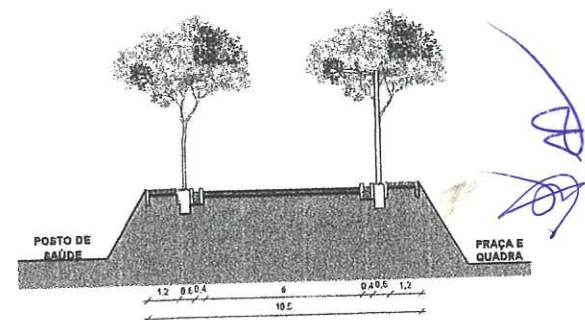

RUA 8 (V8-01)
ESC. 1:100

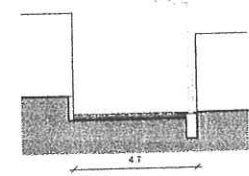

PEATONAL 02 (V09-02)
ESC. 1:100

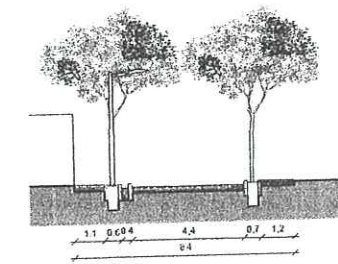

RUA 9 (V11-04)
ESC. 1:100

OBS. CORTES TRANSVERSAIS APRESENTADOS REPRESENTAM PARCIALMENTE A CAIXA DE RUA ENTENDENDO QUE TRATA-SE DE VIAS PRE-EXISTENTES TENDO VARIAÇÕES

Handwritten signature and stamp: 'Arquiteta' and 'Projeto de Arquitetura'.

PROJETO			
Projeto de requalificação de ruas e passeios Bairro Alto Alegre - Baturité			
CONTEÚDO			
CORTE DETALHE DE VIA			
UNIVERSIDADE	DISCIPLINA	Arquitetura	
PROFESSOR	ALUNO	DATA	PROJETO
PREFEITURA DE BATURITÉ	FECH.	10/03	10/10



Anotação de Responsabilidade Técnica - ART
 Lei nº 6.496, de 7 de dezembro de 1977

CREA-CE

ART OBRA / SERVIÇO
 Nº CE20231275657

Conselho Regional de Engenharia e Agronomia do Ceará

INICIAL



1. Responsável Técnico

ANTONIO CLAUDINEY DE SOUSA BARBOSA
 Título profissional: **ENGENHEIRO CIVIL**

RNP: 0619820683
 Registro: 352407CE

Empresa contratada: **ACS ENGENHARIA E SERVIÇOS LTDA - ME**

Registro : 00*0517162-CE

2. Dados do Contrato

Contratante: **PREFEITURA MUNICIPAL DE BATURITÉ**

CPF/CNPJ: 07.387.343/0001-98
 Nº:

Complemento:
 Cidade:

Bairro:
 JF:

CEP:

Contrato: **Não especificado**
 Valor: **R\$ 4.700,00**

Celebrado em:
 Tipo de contratante: **Pessoa Juríca de Direito Público**

Ação Institucional: **NENHUMA - NÃO OPTANTE**

3. Dados da Obra/Serviço

CONJUNTO ALTO ALEGRE

Nº: S/N

Complemento: **BAIRRO ALTO ALEGRE**

Bairro: **ZONA URBANA**

Cidade: **BATURITÉ**

UF: **CE**

CEP: **62760000**

Data de Início: **04/09/2023**

Previsão de término: **09/09/2024**

Coordenadas Geográficas: **-4.353847, -38.847982**

Finalidade: **Infraestrutura**

Código: **Não Especificado**

Proprietário: **PREFEITURA MUNICIPAL DE BATURITÉ**

CPF/CNPJ: 07.387.343/0001-98

4. Atividade Técnica

	Quantidade	Unidade
14 - Elaboração		
80 - Projeto > ESTRUTURAS > PRÉ-MOLDADOS E PRÉ-FABRICADOS > #2.8.6 - DE BLOCOS DE CONCRETO	1,00	un
80 - Projeto > TRANSPORTES > INFRAESTRUTURA URBANA > DE PAVIMENTAÇÃO > #4.2.1.1 - EM CONCRETO PARA VIAS URBANAS	1,00	un
80 - Projeto > GEODÉSIA > GEORREFERENCIAMENTO > DE GEORREFERENCIAMENTO > #34.6.1.1 - URBANO	1,00	un
80 - Projeto > TRANSPORTES > SINALIZAÇÃO > DE SINALIZAÇÃO > #4.9.1.4 - VIÁRIA	1,00	un
35 - Elaboração de orçamento > GEODÉSIA > GEORREFERENCIAMENTO > DE GEORREFERENCIAMENTO > #34.6.1.1 - URBANO	1,00	un
35 - Elaboração de orçamento > TRANSPORTES > INFRAESTRUTURA URBANA > DE PAVIMENTAÇÃO > #4.2.1.1 - EM CONCRETO PARA VIAS URBANAS	1,00	un
35 - Elaboração de orçamento > TRANSPORTES > SINALIZAÇÃO > DE SINALIZAÇÃO > #4.9.1.4 - VIÁRIA	1,00	un
35 - Elaboração de orçamento > ESTRUTURAS > PRÉ-MOLDADOS E PRÉ-FABRICADOS > #2.8.6 - DE BLOCOS DE CONCRETO	1,00	un
80 - Projeto > CONSTRUÇÃO CIVIL > EDIFICAÇÕES > DE ADEQUAÇÃO PARA ACESSIBILIDADE > #1.1.4.4 - DE EDIFICAÇÃO PARA FINS DIVERSOS	1,00	un
35 - Elaboração de orçamento > CONSTRUÇÃO CIVIL > EDIFICAÇÕES > DE ADEQUAÇÃO PARA ACESSIBILIDADE > #1.1.4.4 - DE EDIFICAÇÃO PARA FINS DIVERSOS	1,00	un
18 - Fiscalização		
60 - Fiscalização de obra > GEODÉSIA > GEORREFERENCIAMENTO > DE GEORREFERENCIAMENTO > #34.6.1.1 - URBANO	1,00	un
60 - Fiscalização de obra > TRANSPORTES > INFRAESTRUTURA URBANA > DE PAVIMENTAÇÃO > #4.2.1.1 - EM CONCRETO PARA VIAS URBANAS	1,00	un
60 - Fiscalização de obra > ESTRUTURAS > PRÉ-MOLDADOS E PRÉ-FABRICADOS > #2.8.6 - DE BLOCOS DE CONCRETO	1,00	un
60 - Fiscalização de obra > TRANSPORTES > SINALIZAÇÃO > DE SINALIZAÇÃO > #4.9.1.4 - VIÁRIA	1,00	un
60 - Fiscalização de obra > CONSTRUÇÃO CIVIL > EDIFICAÇÕES > DE ADEQUAÇÃO PARA ACESSIBILIDADE > #1.1.4.4 - DE EDIFICAÇÃO PARA FINS DIVERSOS	1,00	un

Após a conclusão das atividades técnicas o profissional deve proceder a baixa desta ART

5. Observações

A autenticidade desta ART pode ser verificada em: <https://crea-ce.sitac.com.br/publico/> com a chave: 023b5
 Impresso em: 14/09/2023 às 11:57:25 por: , ip: 170.82.175.12

www.crea-ce.org.br
 Tel: (85) 3453-5800

faleconosco@crea-ce.org.br
 Fax: (85) 3453-5804





Anotação de Responsabilidade Técnica - ART
Lei nº 6.496, de 7 de dezembro de 1977

CREA-CE

ART OBRA / SERVIÇO
Nº CE20231275657

Conselho Regional de Engenharia e Agronomia do Ceará

INICIAL



ART DE PROJETO, ORÇAMENTO, FISCALIZAÇÃO, GEORREFERENCIAMENTO, PROJETO DE SINALIZAÇÃO E ACESSIBILIDADE
 REQUALIFICAÇÃO DE RUAS E PASSEIOS DO BAIRRO ALTO ALEGRE NO MUNICÍPIO DE BATURITÉ-CE.

6. Declarações

- Declaro que estou cumprindo as regras de acessibilidade previstas nas normas técnicas da ABNT, na legislação específica e no decreto n. 5296/2004.

7. Entidade de Classe

NENHUMA - NÃO OPTANTE

8. Assinaturas

Declaro serem verdadeiras as informações acima

[Handwritten Signature]
 ANTONIO CLAUDINEY DE SOUSA BARBOSA - CPF: 072.278.693-00

 PREFEITURA MUNICIPAL DE BATURITÉ - CNPJ: 07.387.343/0001-08

Local _____ de _____ de _____
 data

9. Informações

- * A ART é válida somente quando quitada, mediante apresentação do comprovante do pagamento ou conferência no site do Crea.
- * O comprovante de pagamento deverá ser apensado para comprovação de quitação

10. Valor

Valor da ART: **R\$ 96,62** Registrada em: **11/09/2023** Valor pago: **R\$ 96,62** Nosso Número: **8216448221**

A autenticidade desta ART pode ser verificada em: <https://crea-ce.sitac.com.br/publico/>, com a chave: 0Z3b5
 Impresso em: 14/09/2023 às 11:57:25 por: , ip: 170.82.175.12

www.creace.org.br
 Tel: (85) 3453-5800

faleconosco@creace.org.br
 Fax: (85) 3453-5804



[Handwritten mark]